



Dachaufbau

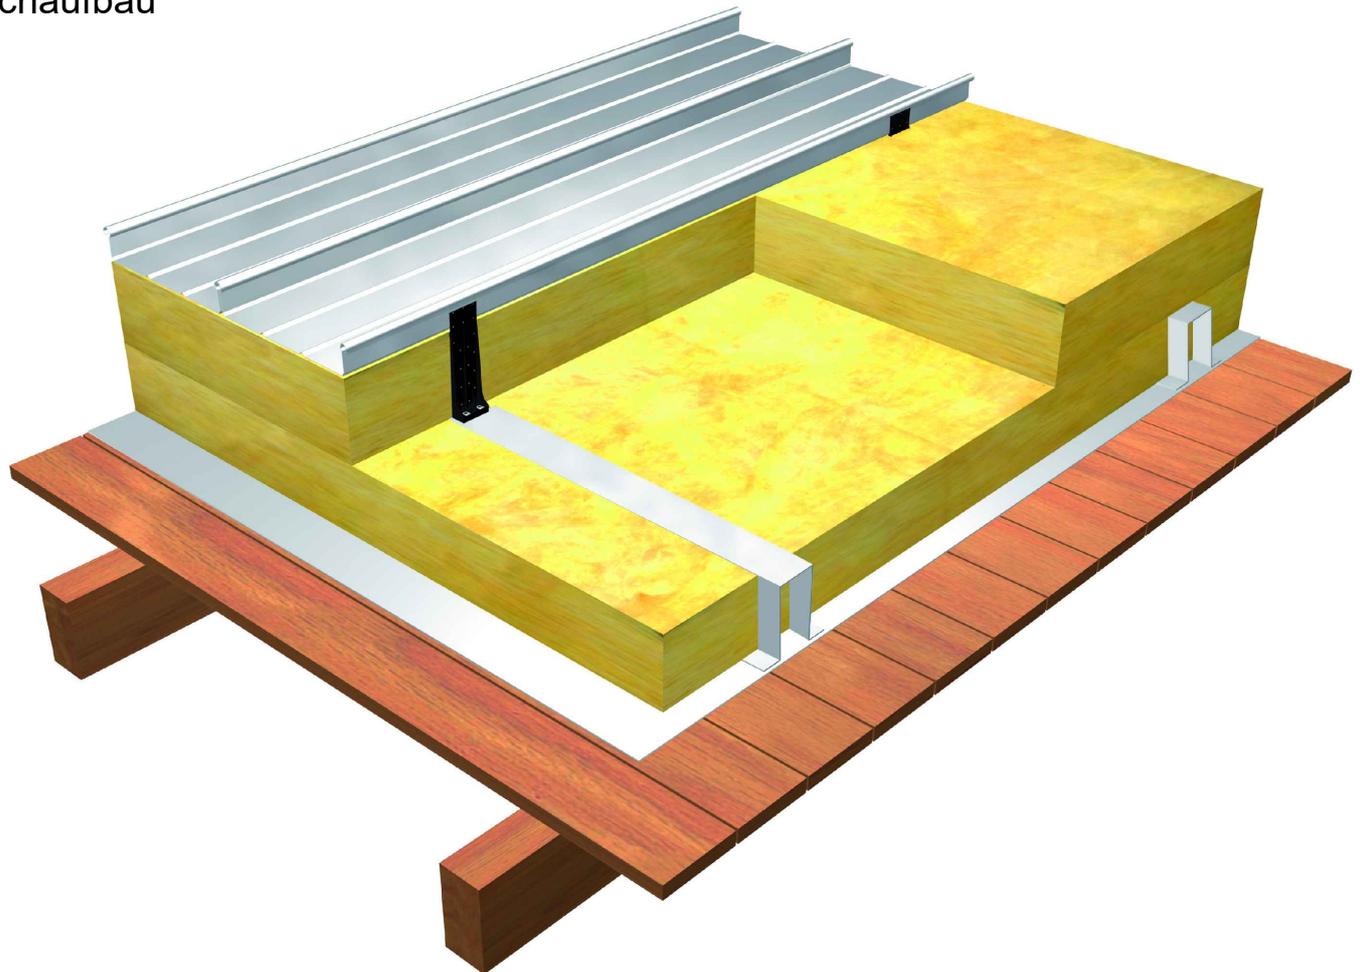

Konstruktionsvorschläge mit Dachüberstand aus Holzmehrschichtplatten


Pulldach:


- 3.51 Traufe
- 3.52 Pulldachfirst
- 3.54 Ortgang mit Abdeckblech

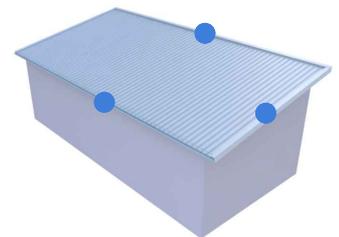

Satteldach:



- 3.51 Traufe
- 3.53 Satteldachfirst
- 3.54 Ortgang mit Abdeckblech

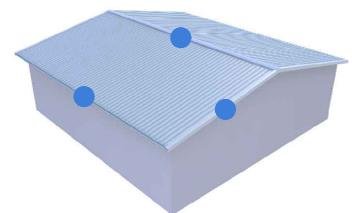

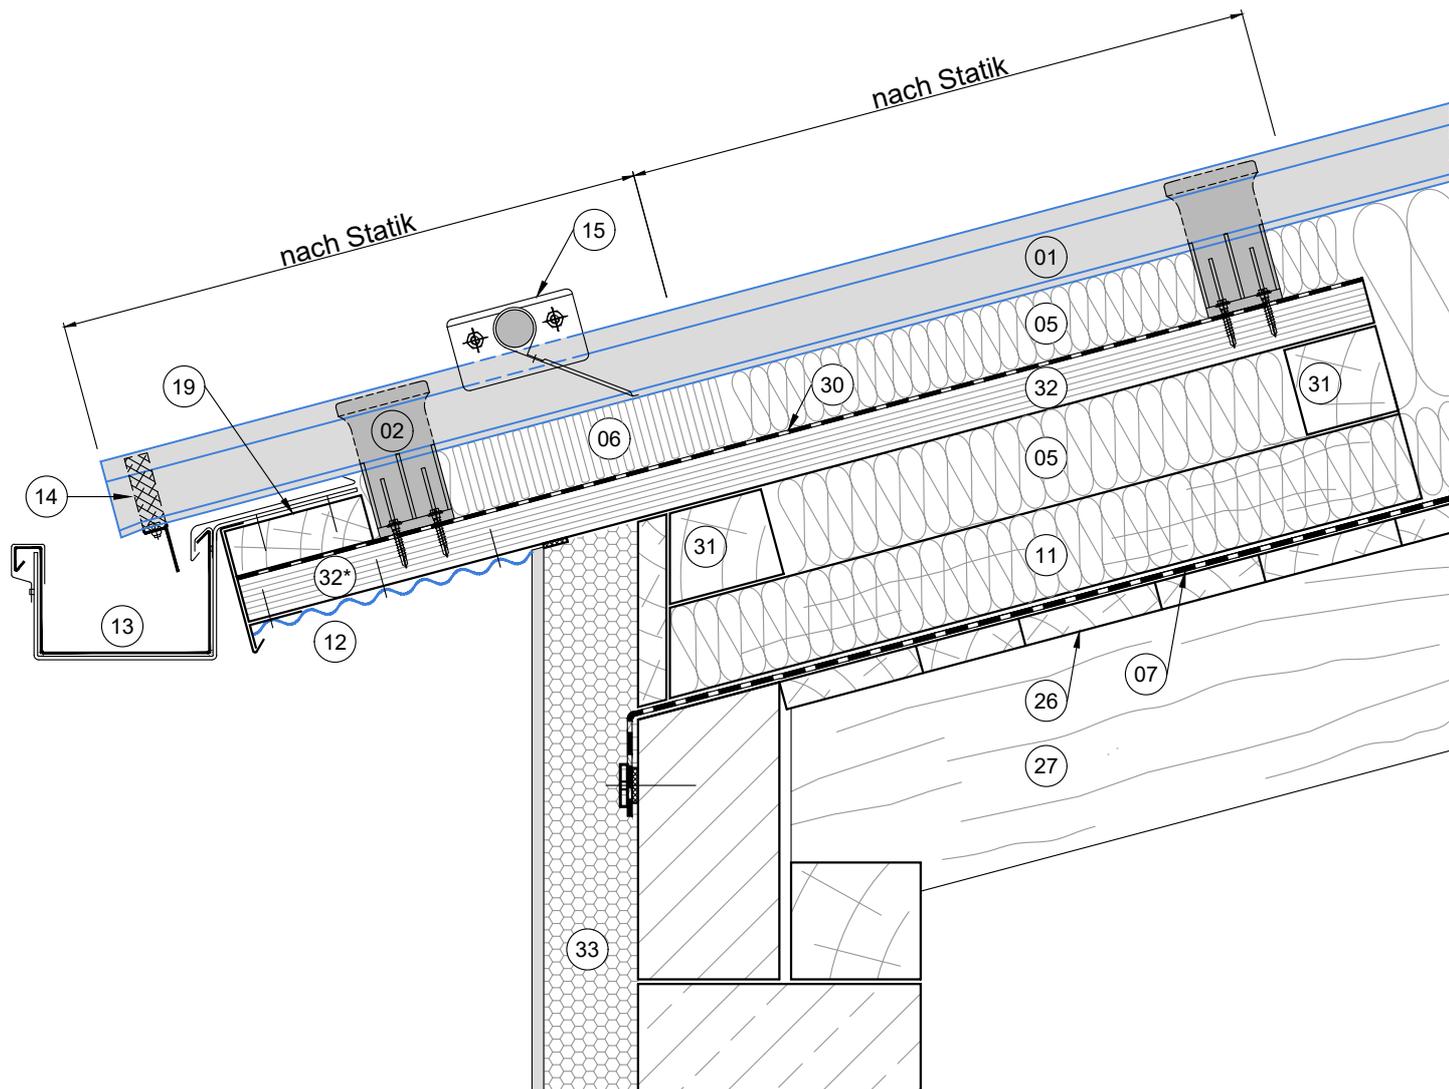

* Im Bereich vom Dachüberstand falls erforderlich mit Holzschutzmitteln (Fungizide) behandeln.

- 01 Kalzip Stehfalz-Profiltafel
- 02 Verbundklipp (Halter)
- 05 Wärmedämmung
- 06 Wärmedämmung trittfest
- 07 Dampfsperre
- 12 Kalzip Wellprofil
- 13 Rinne mit FF - Rinnenhalter
- 14 Traufenwinkel mit Kompriband und Bördelfüller
- 15 Kalzip Schneefangsystem
- 19 Traufbohle
- 26 Holzschalung
- 27 Holzsparren
- 30 Vordeckung (diffusionsoffen)
- 31 Distanzholz
- 32 Holzmehrschichtplatte
- 33 Wärmedämmverbundsystem

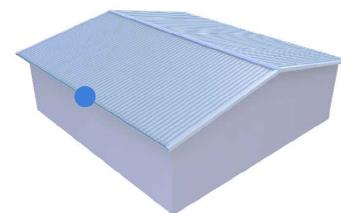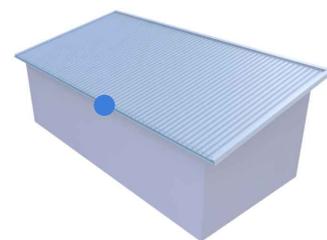

Traufe auskragend


3.51

Konstruktionsvorschlag
26.04.2022

Kalzip GmbH


August-Horch-Straße 20-22
56070 Koblenz - Germany


T +49 (0) 261 - 9834-0
F +49 (0) 261 - 9834-100
www.kalzip.com

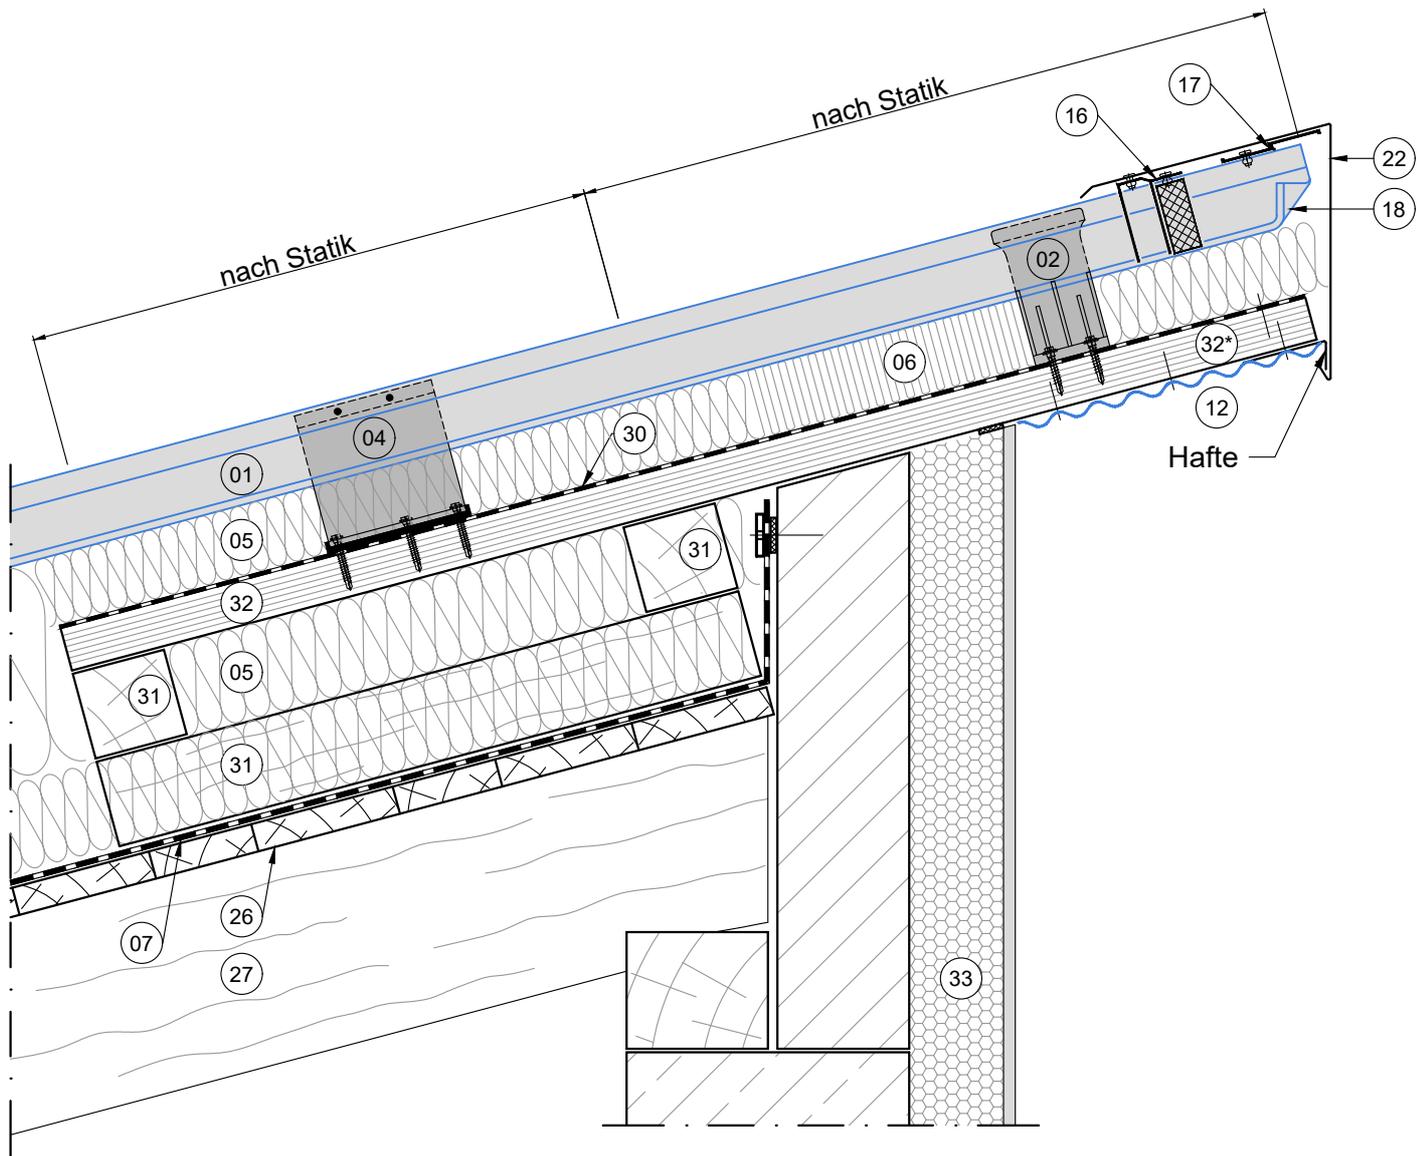

* Im Bereich vom Dachüberstand falls erforderlich mit Holzschutzmitteln (Fungizide) behandeln.
Ausbildung Festpunkt nach Statik.


- 01 Kalzip Stehfalz-Profiltafel
- 02 Verbundklipp (Halter)
- 04 Festpunktklipp (Aluminium) ggf. mit Thermokappe
- 05 Wärmedämmung
- 06 Wärmedämmung trittfest
- 07 Dampfsperre
- 12 Kalzip Wellprofil
- 16 Schließblech mit Formfüller
- 17 Distanzprofil
- 18 Auffaltung
- 22 Firstblech
- 26 Holzschalung
- 27 Holzsparren
- 30 Vordeckung (diffusionsoffen)
- 31 Distanzholz
- 32 Holzmehrschichtplatte
- 33 Wärmedämmverbundsystem

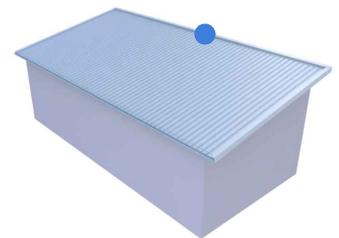

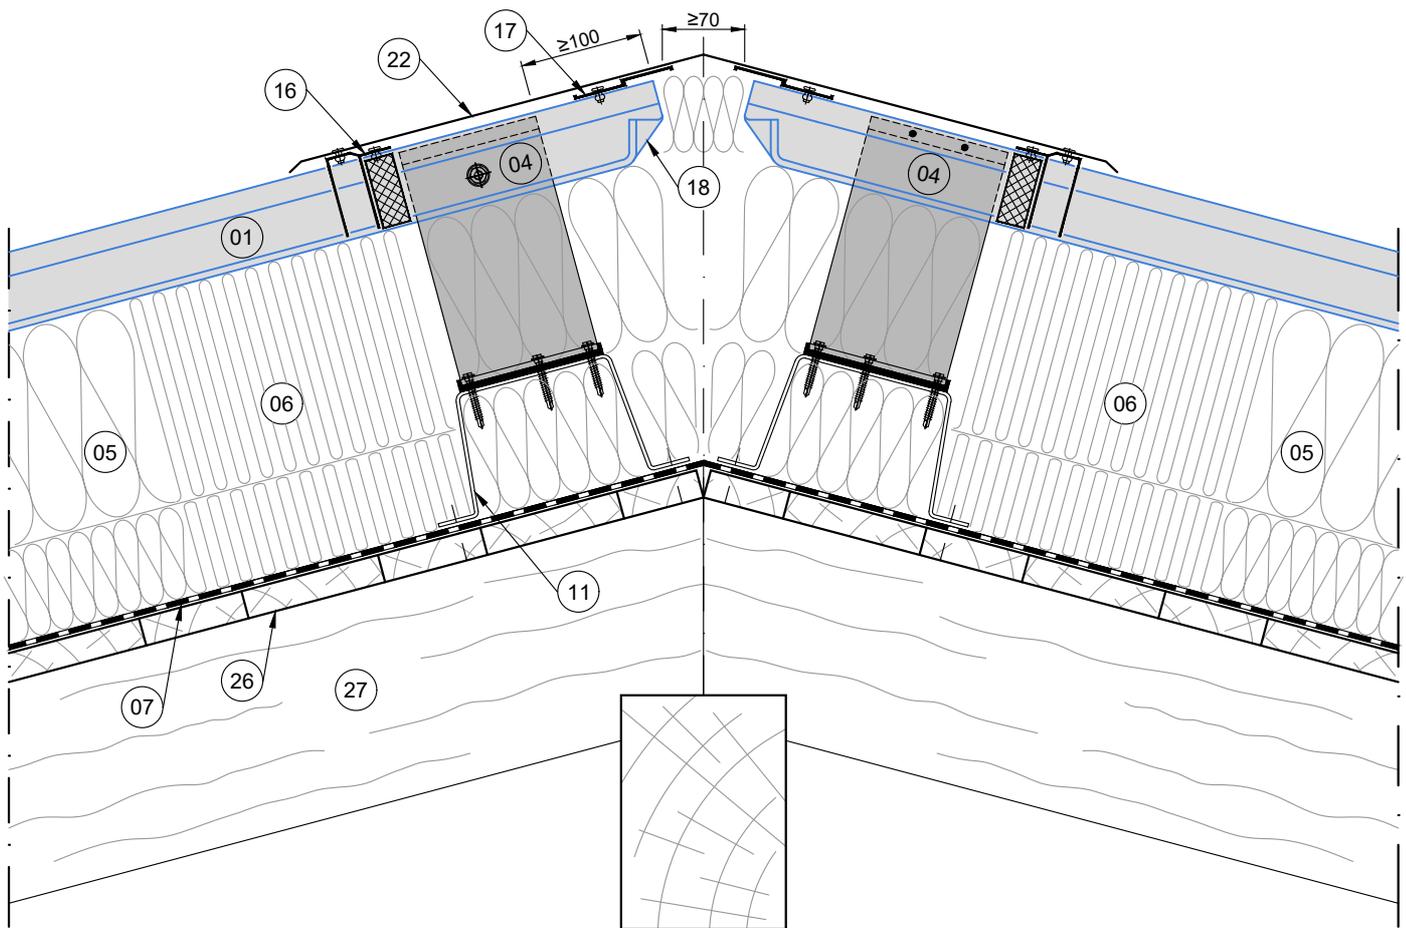

Ausbildung Festpunkt nach Statik.

- 01 Kalzip Stehfalz-Profiltafel
- 04 Festpunktclip (Aluminium) ggf. mit Thermokappe
- 05 Wärmedämmung
- 06 Wärmedämmung trittfest
- 07 Dampfsperre
- 11 Stahl - Hutprofil wärmegeädämmt
- 16 Schließblech mit Formfüller
- 17 Distanzprofil
- 18 Auffaltung
- 22 Firstblech
- 26 Holzschalung
- 27 Holzsparren

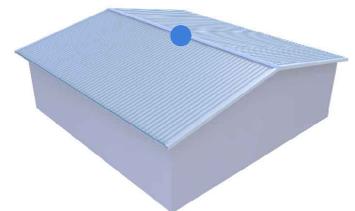

Satteldachfirst


3.53

Konstruktionsvorschlag
26.04.2022

Kalzip GmbH



August-Horch-Straße 20-22
56070 Koblenz - Germany

T +49 (0) 261 - 9834-0
F +49 (0) 261 - 9834-100
www.kalzip.com

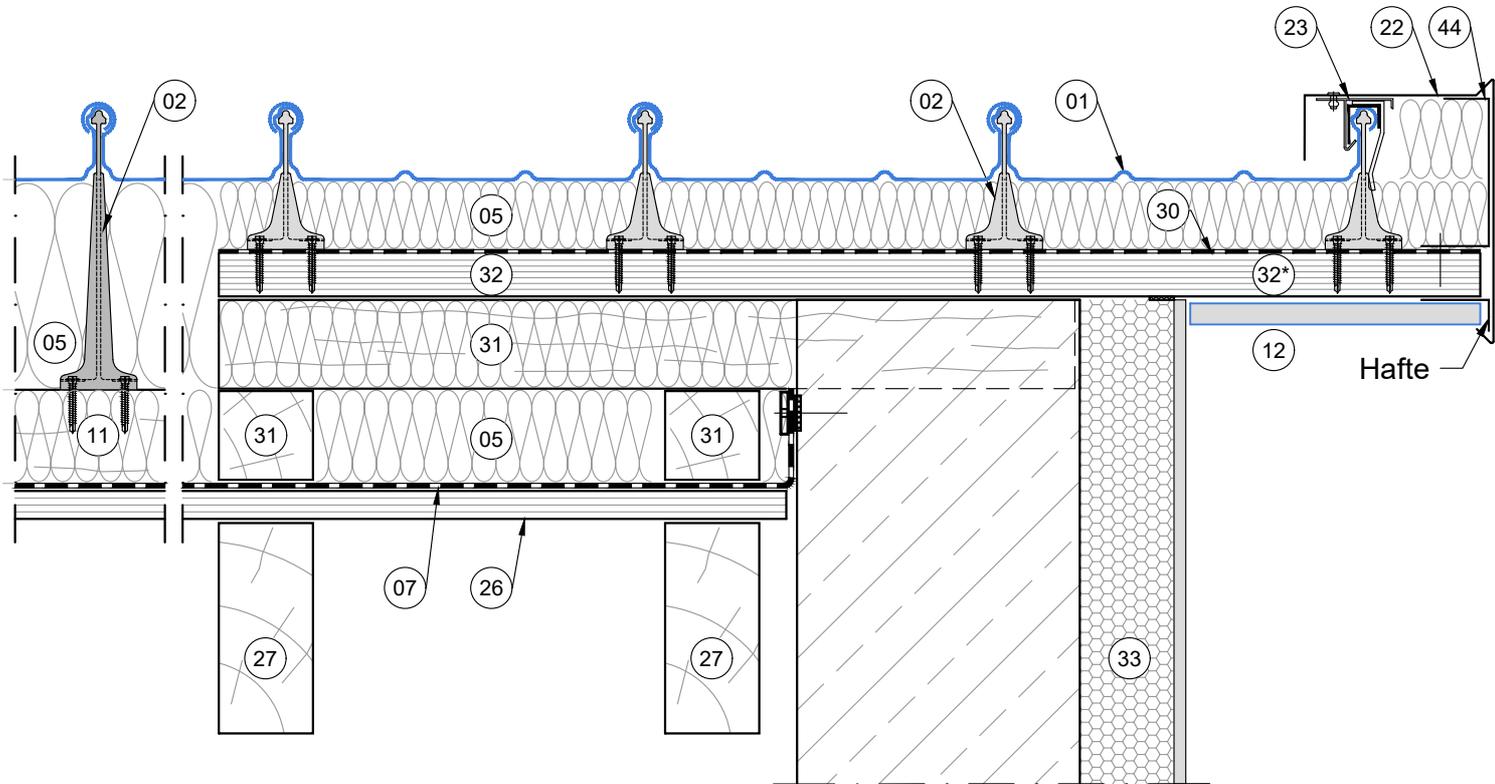

* Im Bereich vom Dachüberstand falls erforderlich mit Holzschutzmitteln (Fungizide) behandeln.

- 01 Kalzip Stehfalz-Profiltafel
- 02 Verbundklipp (Halter)
- 05 Wärmedämmung
- 07 Dampfsperre
- 11 Stahl - Hutprofil wärmegeämmt
- 12 Kalzip Wellprofil
- 22 Abdeckblech
- 23 Ortgang - Leiste, Verstärkungsprofil, Sturmhaken
- 26 Holzschalung
- 27 Holzsparren
- 30 Vordeckung (diffusionsoffen)
- 31 Distanzholz
- 32 Holzmehrschichtplatte
- 33 Wärmedämmverbundsystem
- 44 Stützprofil

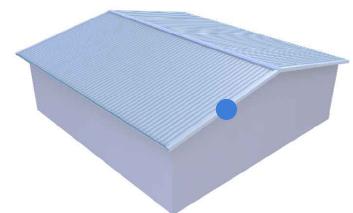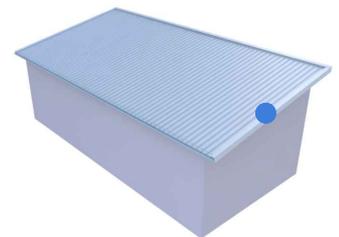

Ortgang auskragend

3.54

Konstruktionsvorschlag
26.04.2022

Kalzip GmbH

August-Horch-Straße 20-22
56070 Koblenz - Germany

T +49 (0) 261 - 9834-0
F +49 (0) 261 - 9834-100
www.kalzip.com