


- 01 Kalzip Stehfalz-Profiltafel
- 02 Verbundklipp (Halter)
- 04 Festpunktklipp (Aluminium) mit Thermokappe
- 05 Wärmedämmung
- 06 Wärmedämmung trittfest
- 07 Dampfsperre
- 08 Stahl - Trapezprofil
- 09 Stahl - Binder
- 11 Stahl - Hutprofil wärmegeklämmt

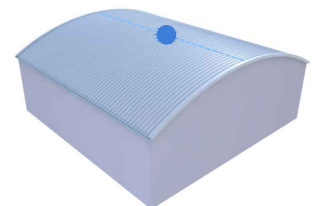

Stoß am First geschweißt


**2.41**

Konstruktionsvorschlag  
31.07.2014

**Kalzip GmbH**

August-Horch-Straße 20-22  
56070 Koblenz - Germany

T +49 (0) 261 - 9834-0  
F +49 (0) 261 - 9834-100  
www.kalzip.com

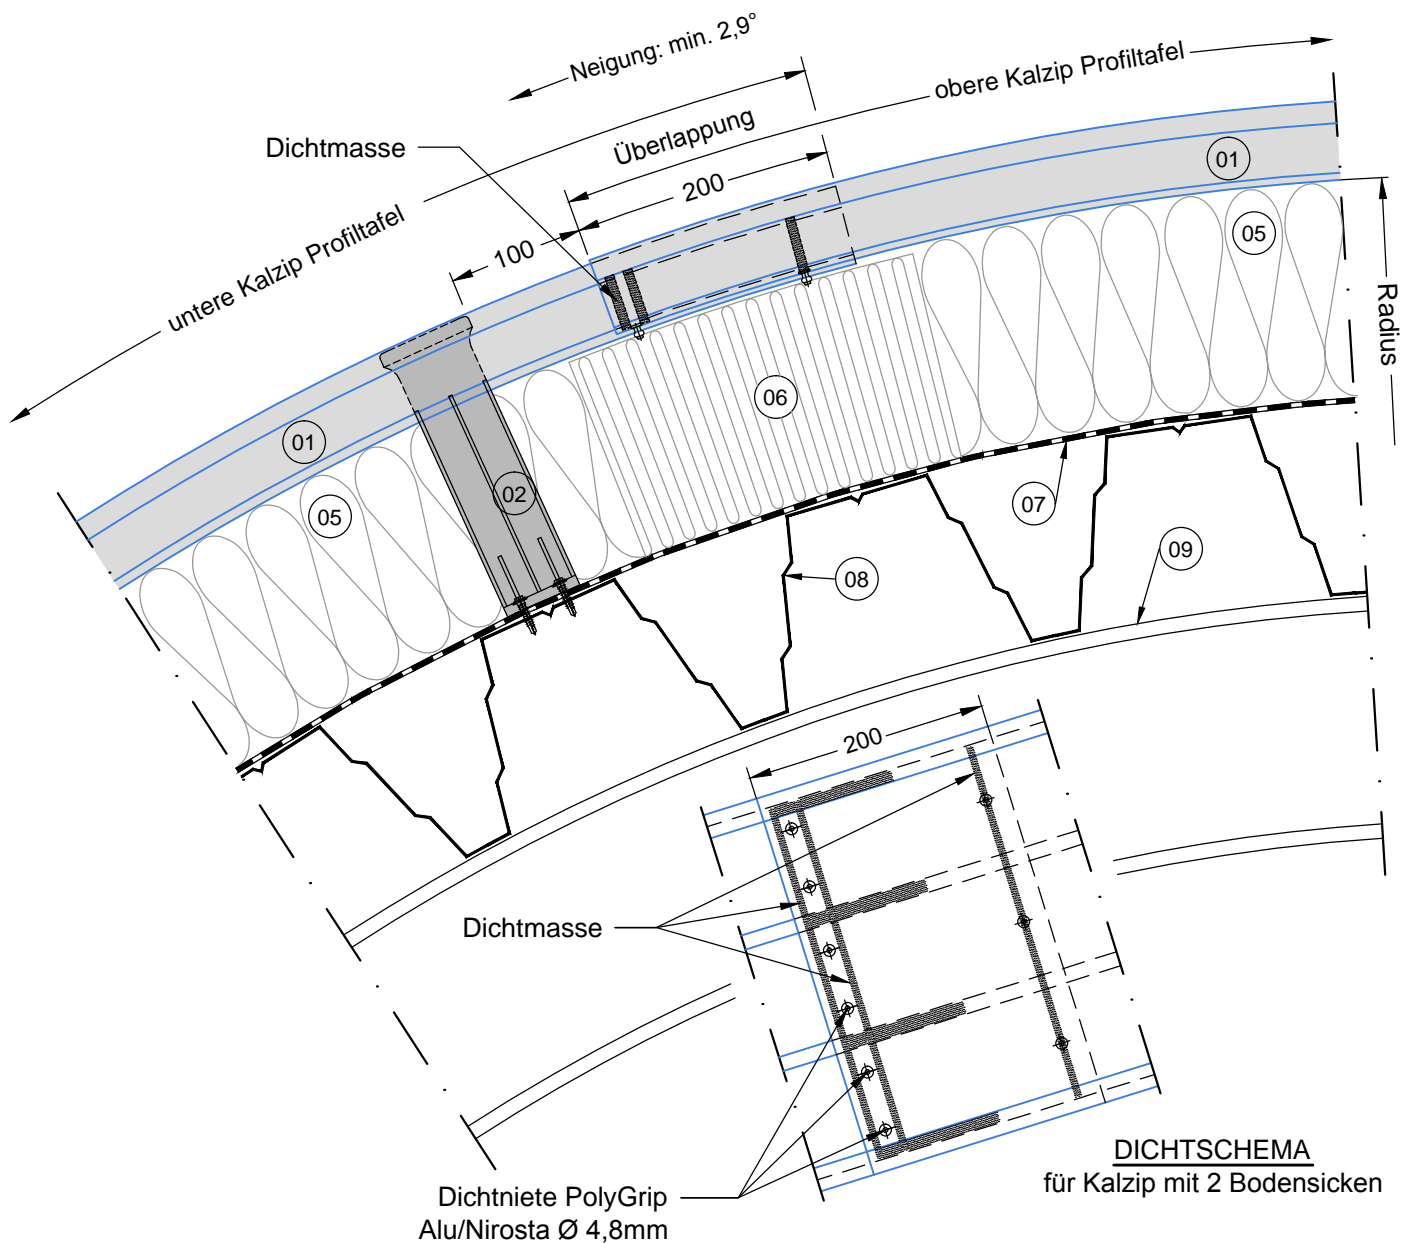

- 01 Kalzip Stehfalz-Profiltafel
- 02 Verbundklipp (Halter)
- 05 Wärmedämmung
- 06 Wärmedämmung trittfest
- 07 Dampfsperre
- 08 Stahl - Trapezprofil
- 09 Stahl - Binder

