


Lieferformen

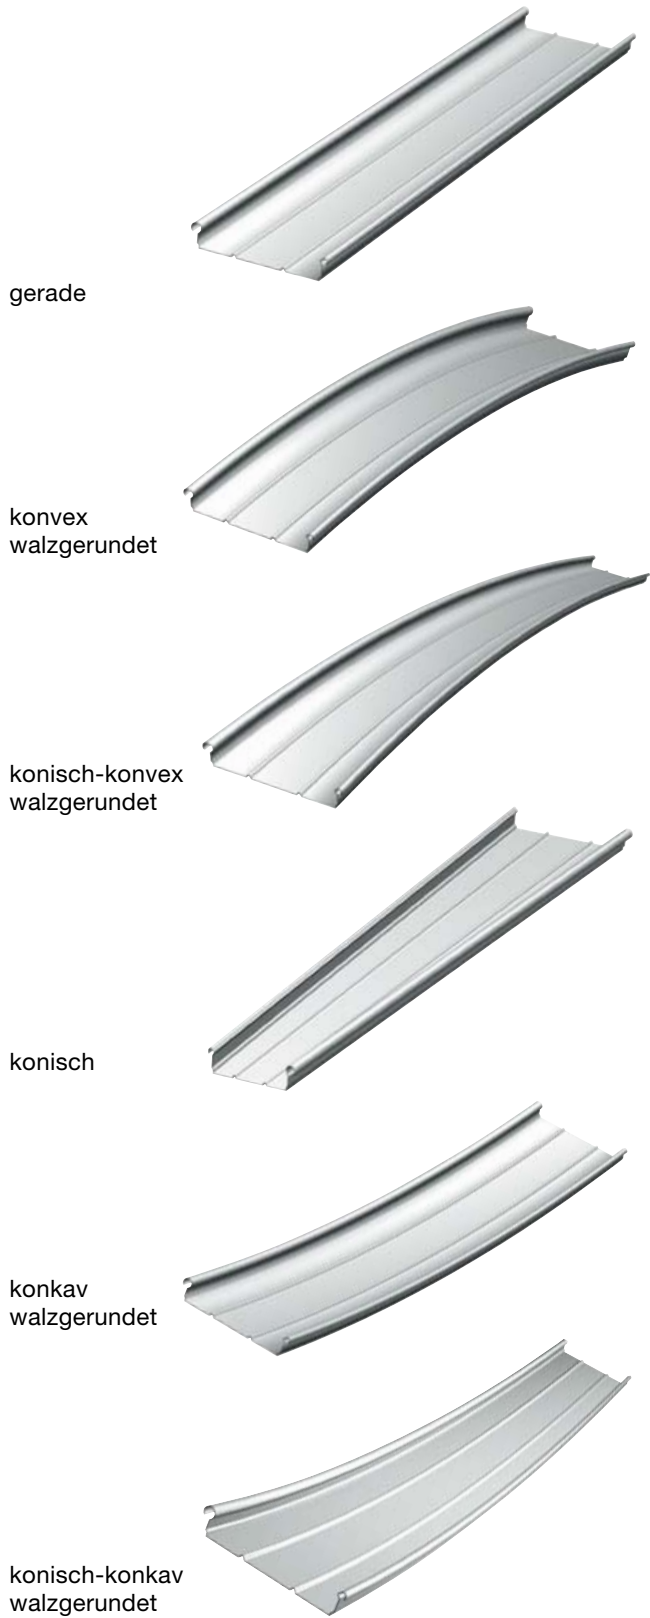

Baubreiten der Kalzip® Profiltafeln

Kalzip® Abmessungen	Dicke (mm)
Kalzip® 50/333	1,2
	1,0
	0,9
	0,8
Kalzip® 50/429	1,2
	1,0
	0,9
	0,8
Kalzip® 65/305	1,2
	1,0
	0,9
	0,8
Kalzip® 65/333	1,2
	1,0
	0,9
	0,8
Kalzip® 65/400	1,2
	1,0
	0,9
	0,8
Kalzip® 65/500**	1,2
	1,0
	0,9
	0,8
Kalzip® AF 65/333*	1,2
	1,0
	0,9
	0,8
Kalzip® AF 65/434*	1,2
	1,0
	0,9
	0,8
Kalzip® AS 65/422*	1,2
	1,0
	0,9
	0,8

* nur in Verbindung mit trittfesten Dämmstoffen oder Holzschalung

** empfohlen für Fassadenbekleidungen (Dicke ≥ 0,9 mm)